M.O.P. 247

DIRECCION GENERAL DE ARQUITECTURA

LA PLATA

FACULTAD DE MEDICINA VETERINARIA

PABELLONES DE AISLAMIENTO - ANFITEATRO - AUTOPSIAS Y HORNO

SECCIONES AB-CD-EF-GH-IJ

FRENTES HORNO CREM.º

ESCALA 0.01 P.M.

Exp. F.3259 - - 1936
F.3028 - 1937

63
64

SERVICIO DE CONSTRUCCION DE OBRAS
HEN
— LA PLATA —
COLECCION

ESTE PLANO BAJO NINGÚN CONCEPTO DEBE RETIRARSE DE LA CARPETA DE COLECCIÓN

Proyecto de

Preparado Por

Buenos Aires Octubre de 1938

Revisado Por — Vice Director General — Director General

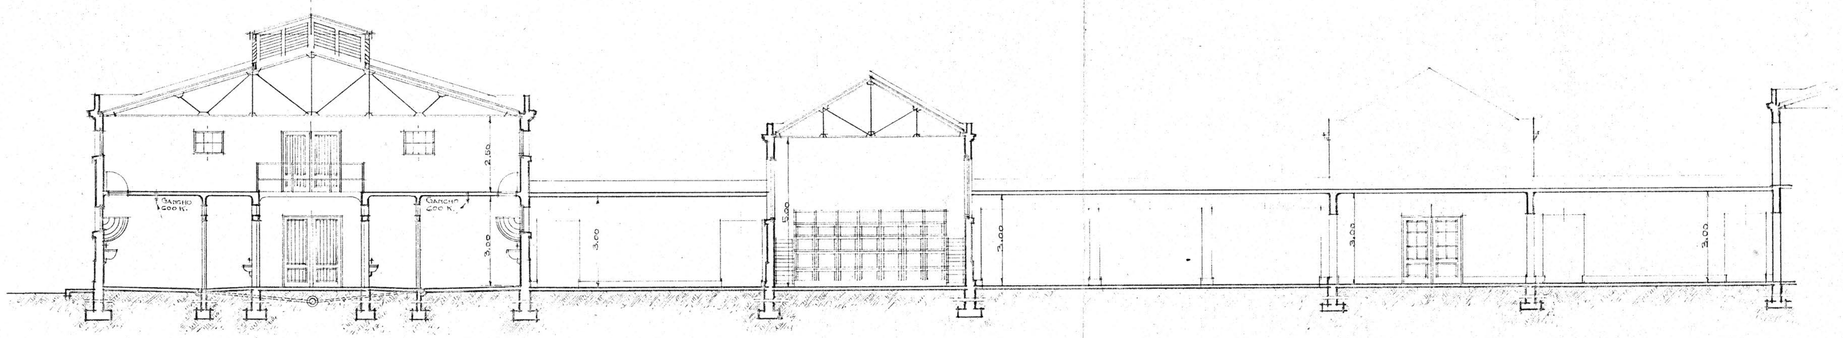

SECCION A.B

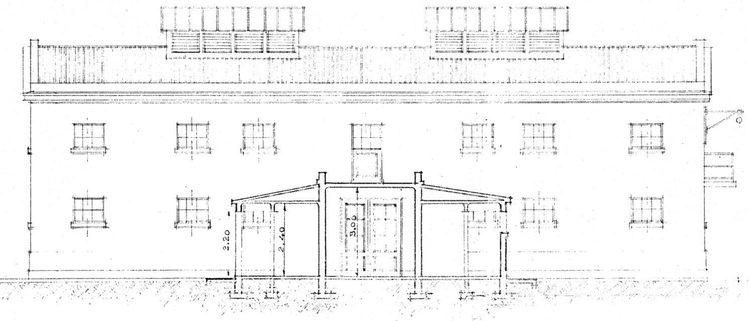

SECCION C.D.

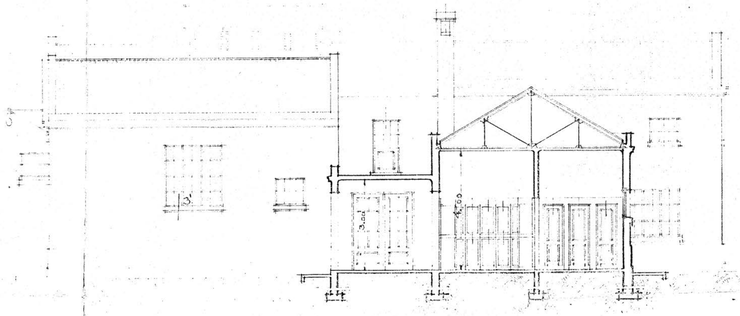

SECCION E.F.

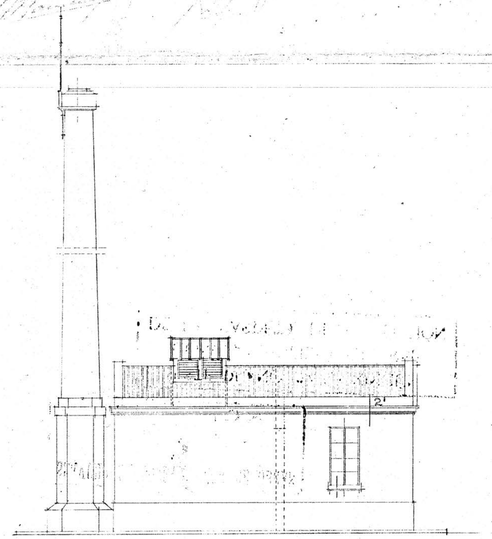

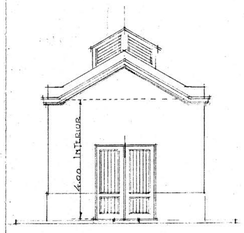

HORNO CREMATORIO — FRENTES

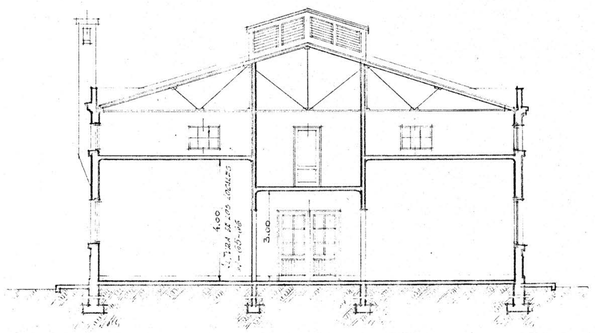

SECCION G.H.

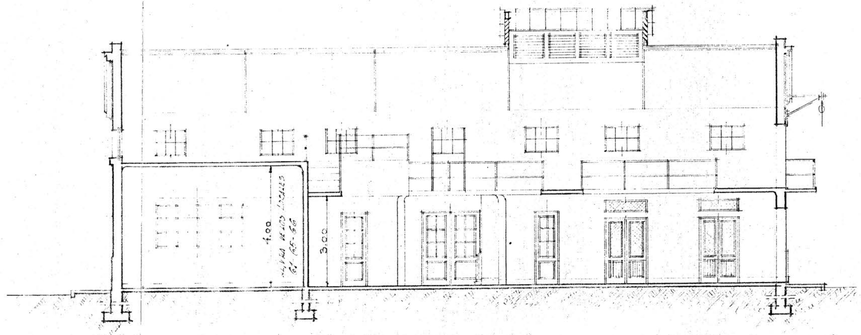

SECCION I.J.